




Groendak

Industrielaan 15 B
3925 BD Scherpenzeel
telefoon 033.277.3404
e-mail
info@groendak.info
www.groendak.info

Niets van dit ontwerp /
deze tekening mag worden
overgenomen c.q. gebruikt
zonder schriftelijke
toestemming van de
ontwerper.

Werk	_____	Green Unit
Omschrijving	_____	Inrichting gevels
schaal	_____	1:25
datum	_____	_____
werfcode	_____	G-_____
getekend	_____	Ing. J.W.Bronk
Tekening nr.	_____	Zijgevel

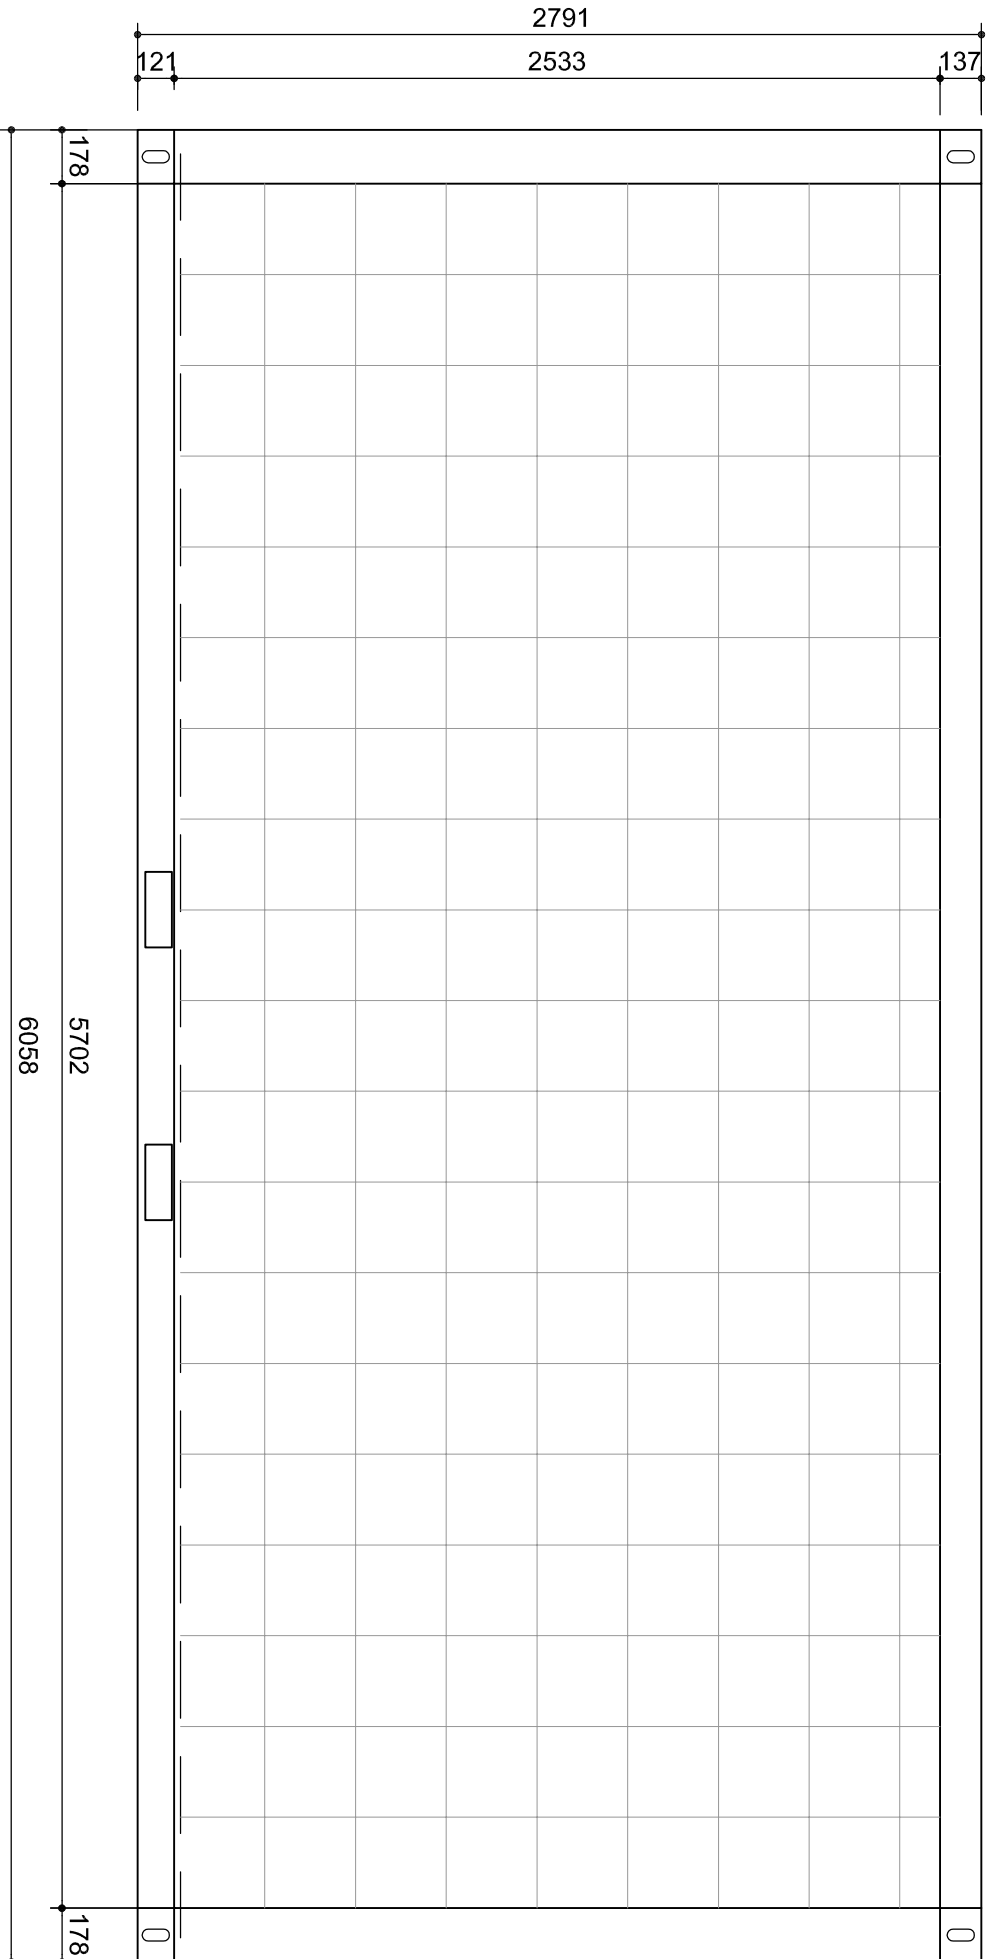

300

300